
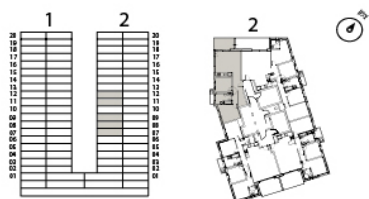


דירת 3 חדרים B

74 מ"ר, 8.5 מ"ר מרפסת מקורה
בניין 2 - דירות 87, 91, 95, 103, 107

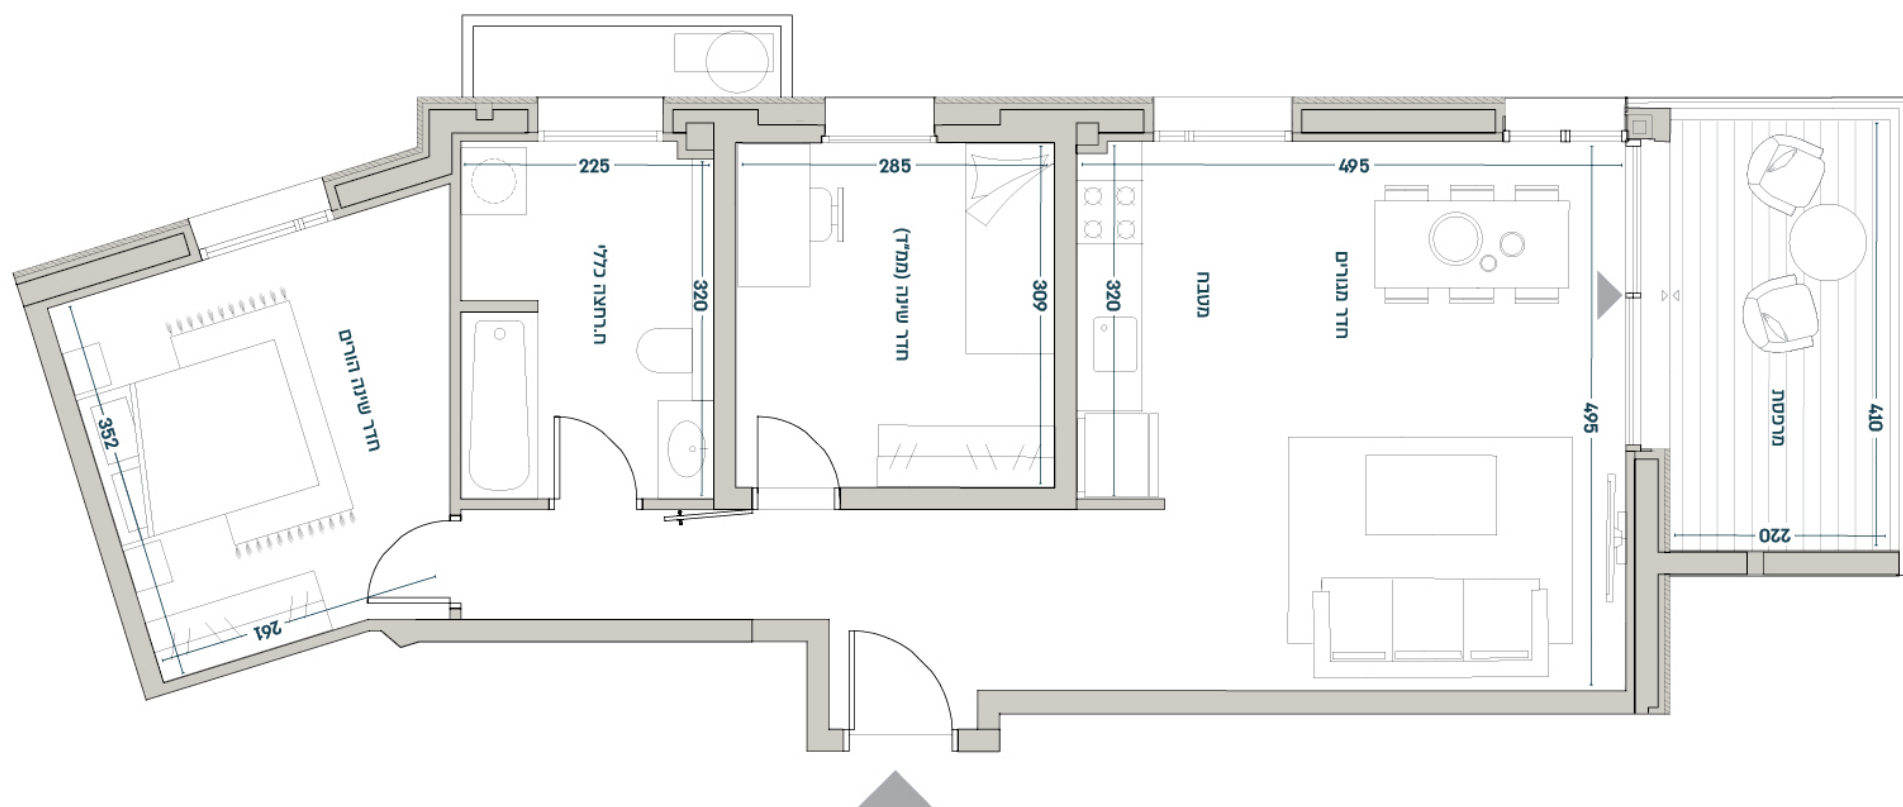

התובעיות והפרטים ברף זה להמחשה ולמסירת מידע בלבד, ואינם מהווים כל התחייבות החברה. בהתאם לחוק המכר, את החברה יחייבו חוזה המכר, תובעיות ומפרט המכר, עליו יחתמו החברה והרוכשים.